


1 通り軸組図 1:100

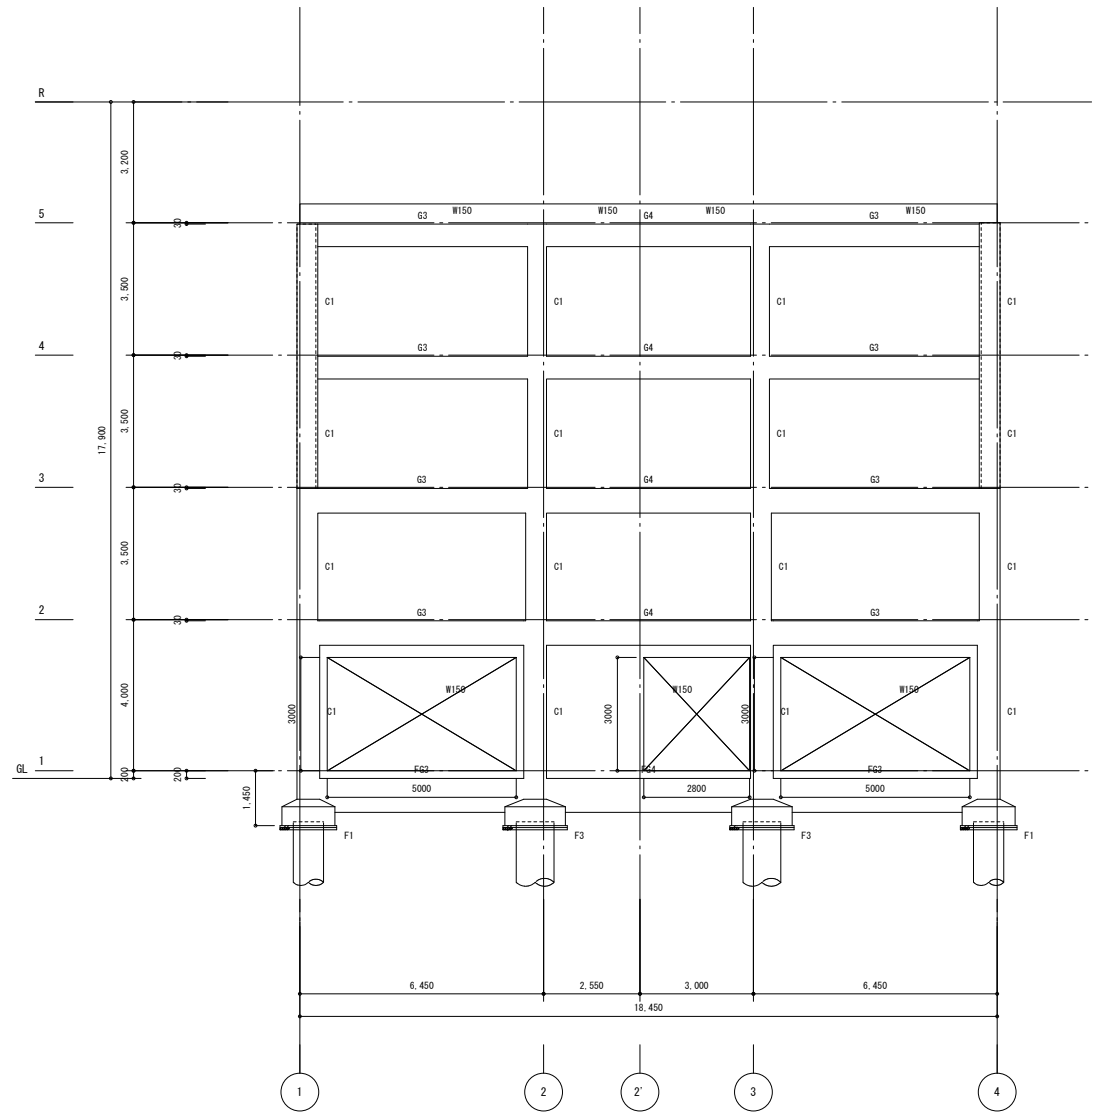

A 通り軸組図 1:100

社名

XXXXXXXX

設計 XXXXX
 担当 XXXXX
 校閲 XXXXX
 FILE XXXXX

作成 XXXX年 XX月 XX日
 訂正 XXXX年 XX月 XX日
 訂正 XXXX年 XX月 XX日
 訂正 XXXX年 XX月 XX日

工事名称
 XXXXXXXXXXXXXXX
 図面名称
 XXXXXXXXXXXXXXX

図面番号
 X-XX
 縮尺
 1 : XX