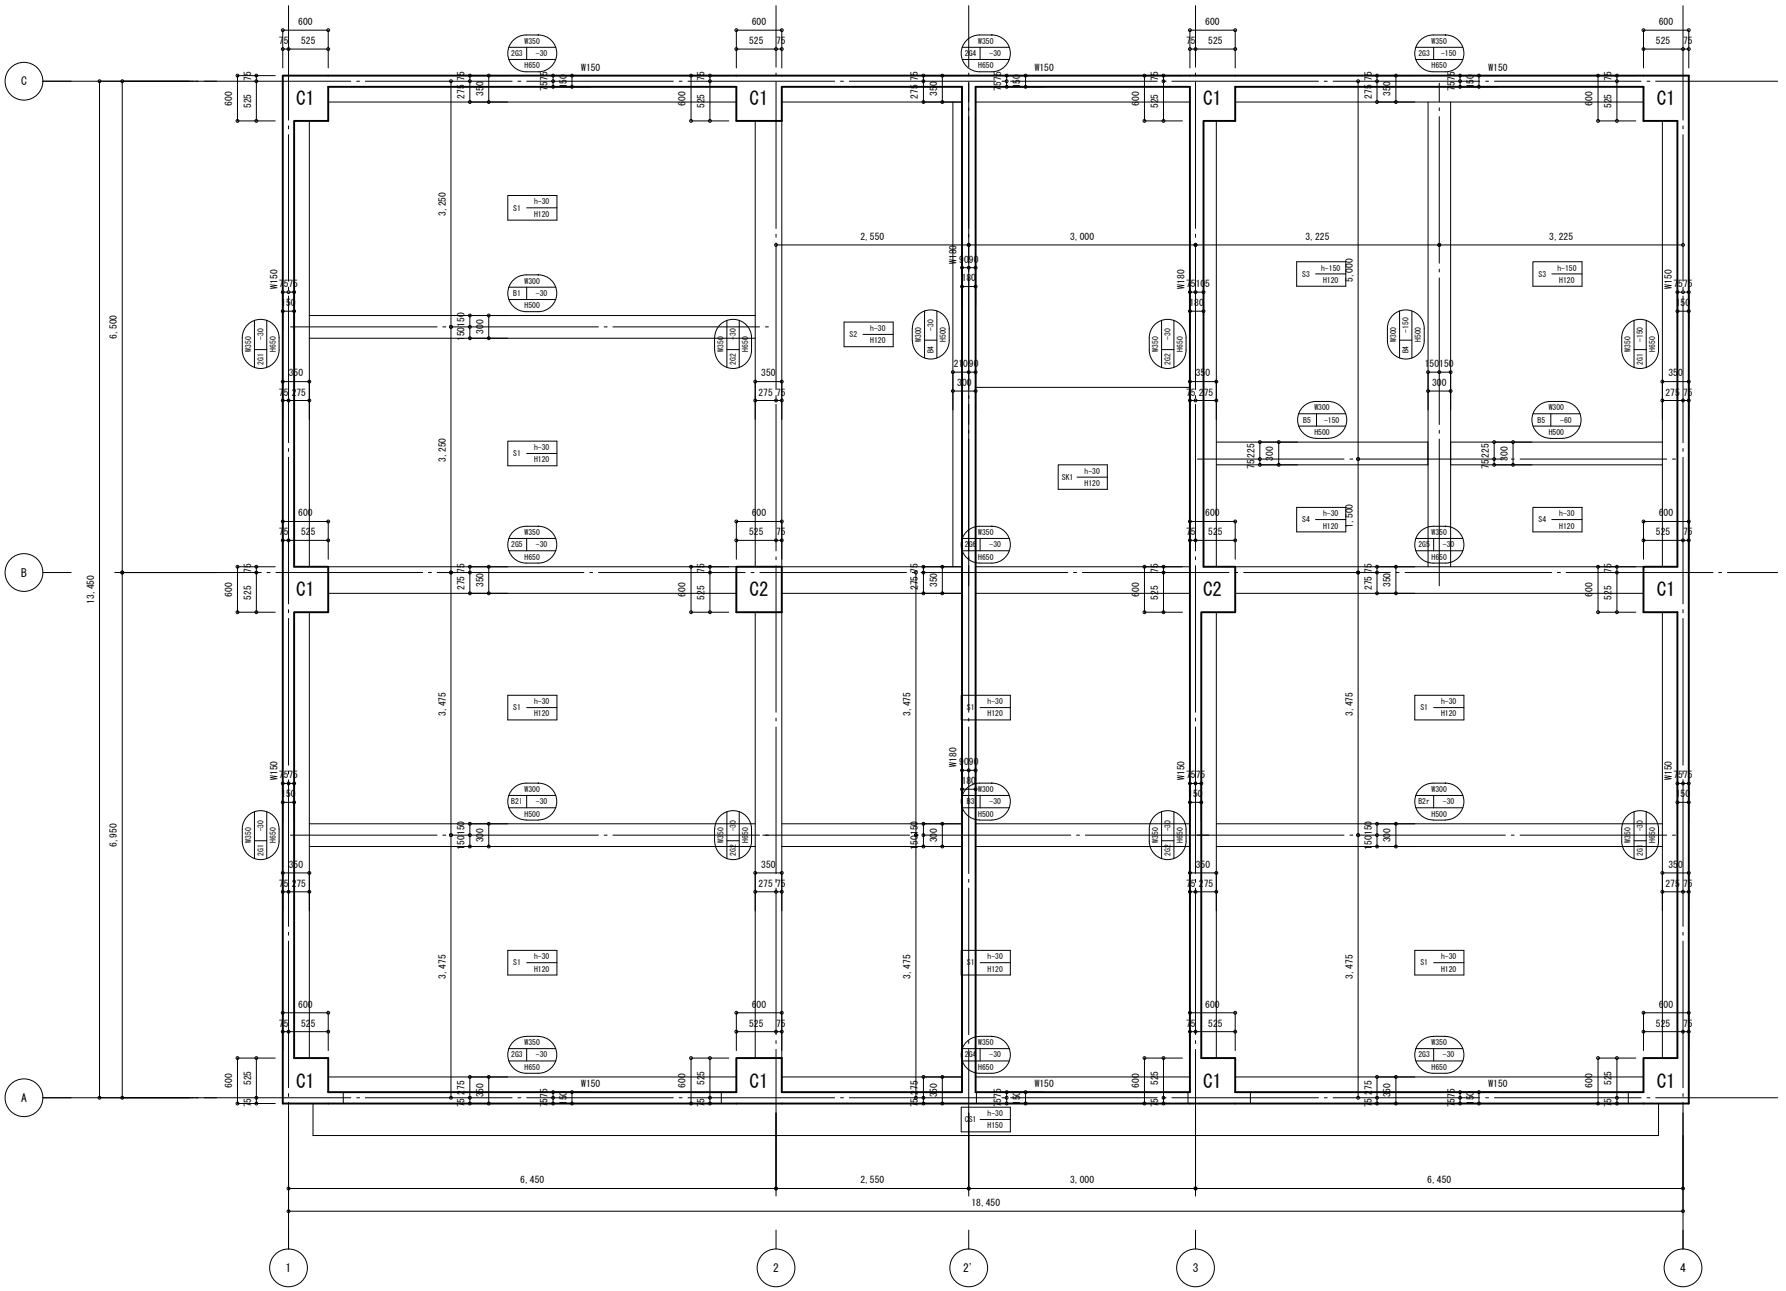

1　階躯体図　1:50

	社名	設計 XXXXX	作成 XXXX年 XX月 XX日	工事名称 XXXXXXXXXX	図面番号 X-XX
	XXXXX	担当 XXXXX	訂正 XXXX年 XX月 XX日		
		校閲 XXXXX	訂正 XXXX年 XX月 XX日	図面名称 XXXXXXXXXX	縮尺 1 : XX
		FILE XXXXX	訂正 XXXX年 XX月 XX日		